



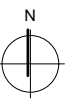
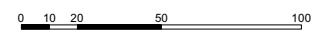
**Einleitungsbeschluss
Vorbereitende
Untersuchungen "Innenstadt III"**

**Lageplan zur Abgrenzung des
Untersuchungsgebietes**

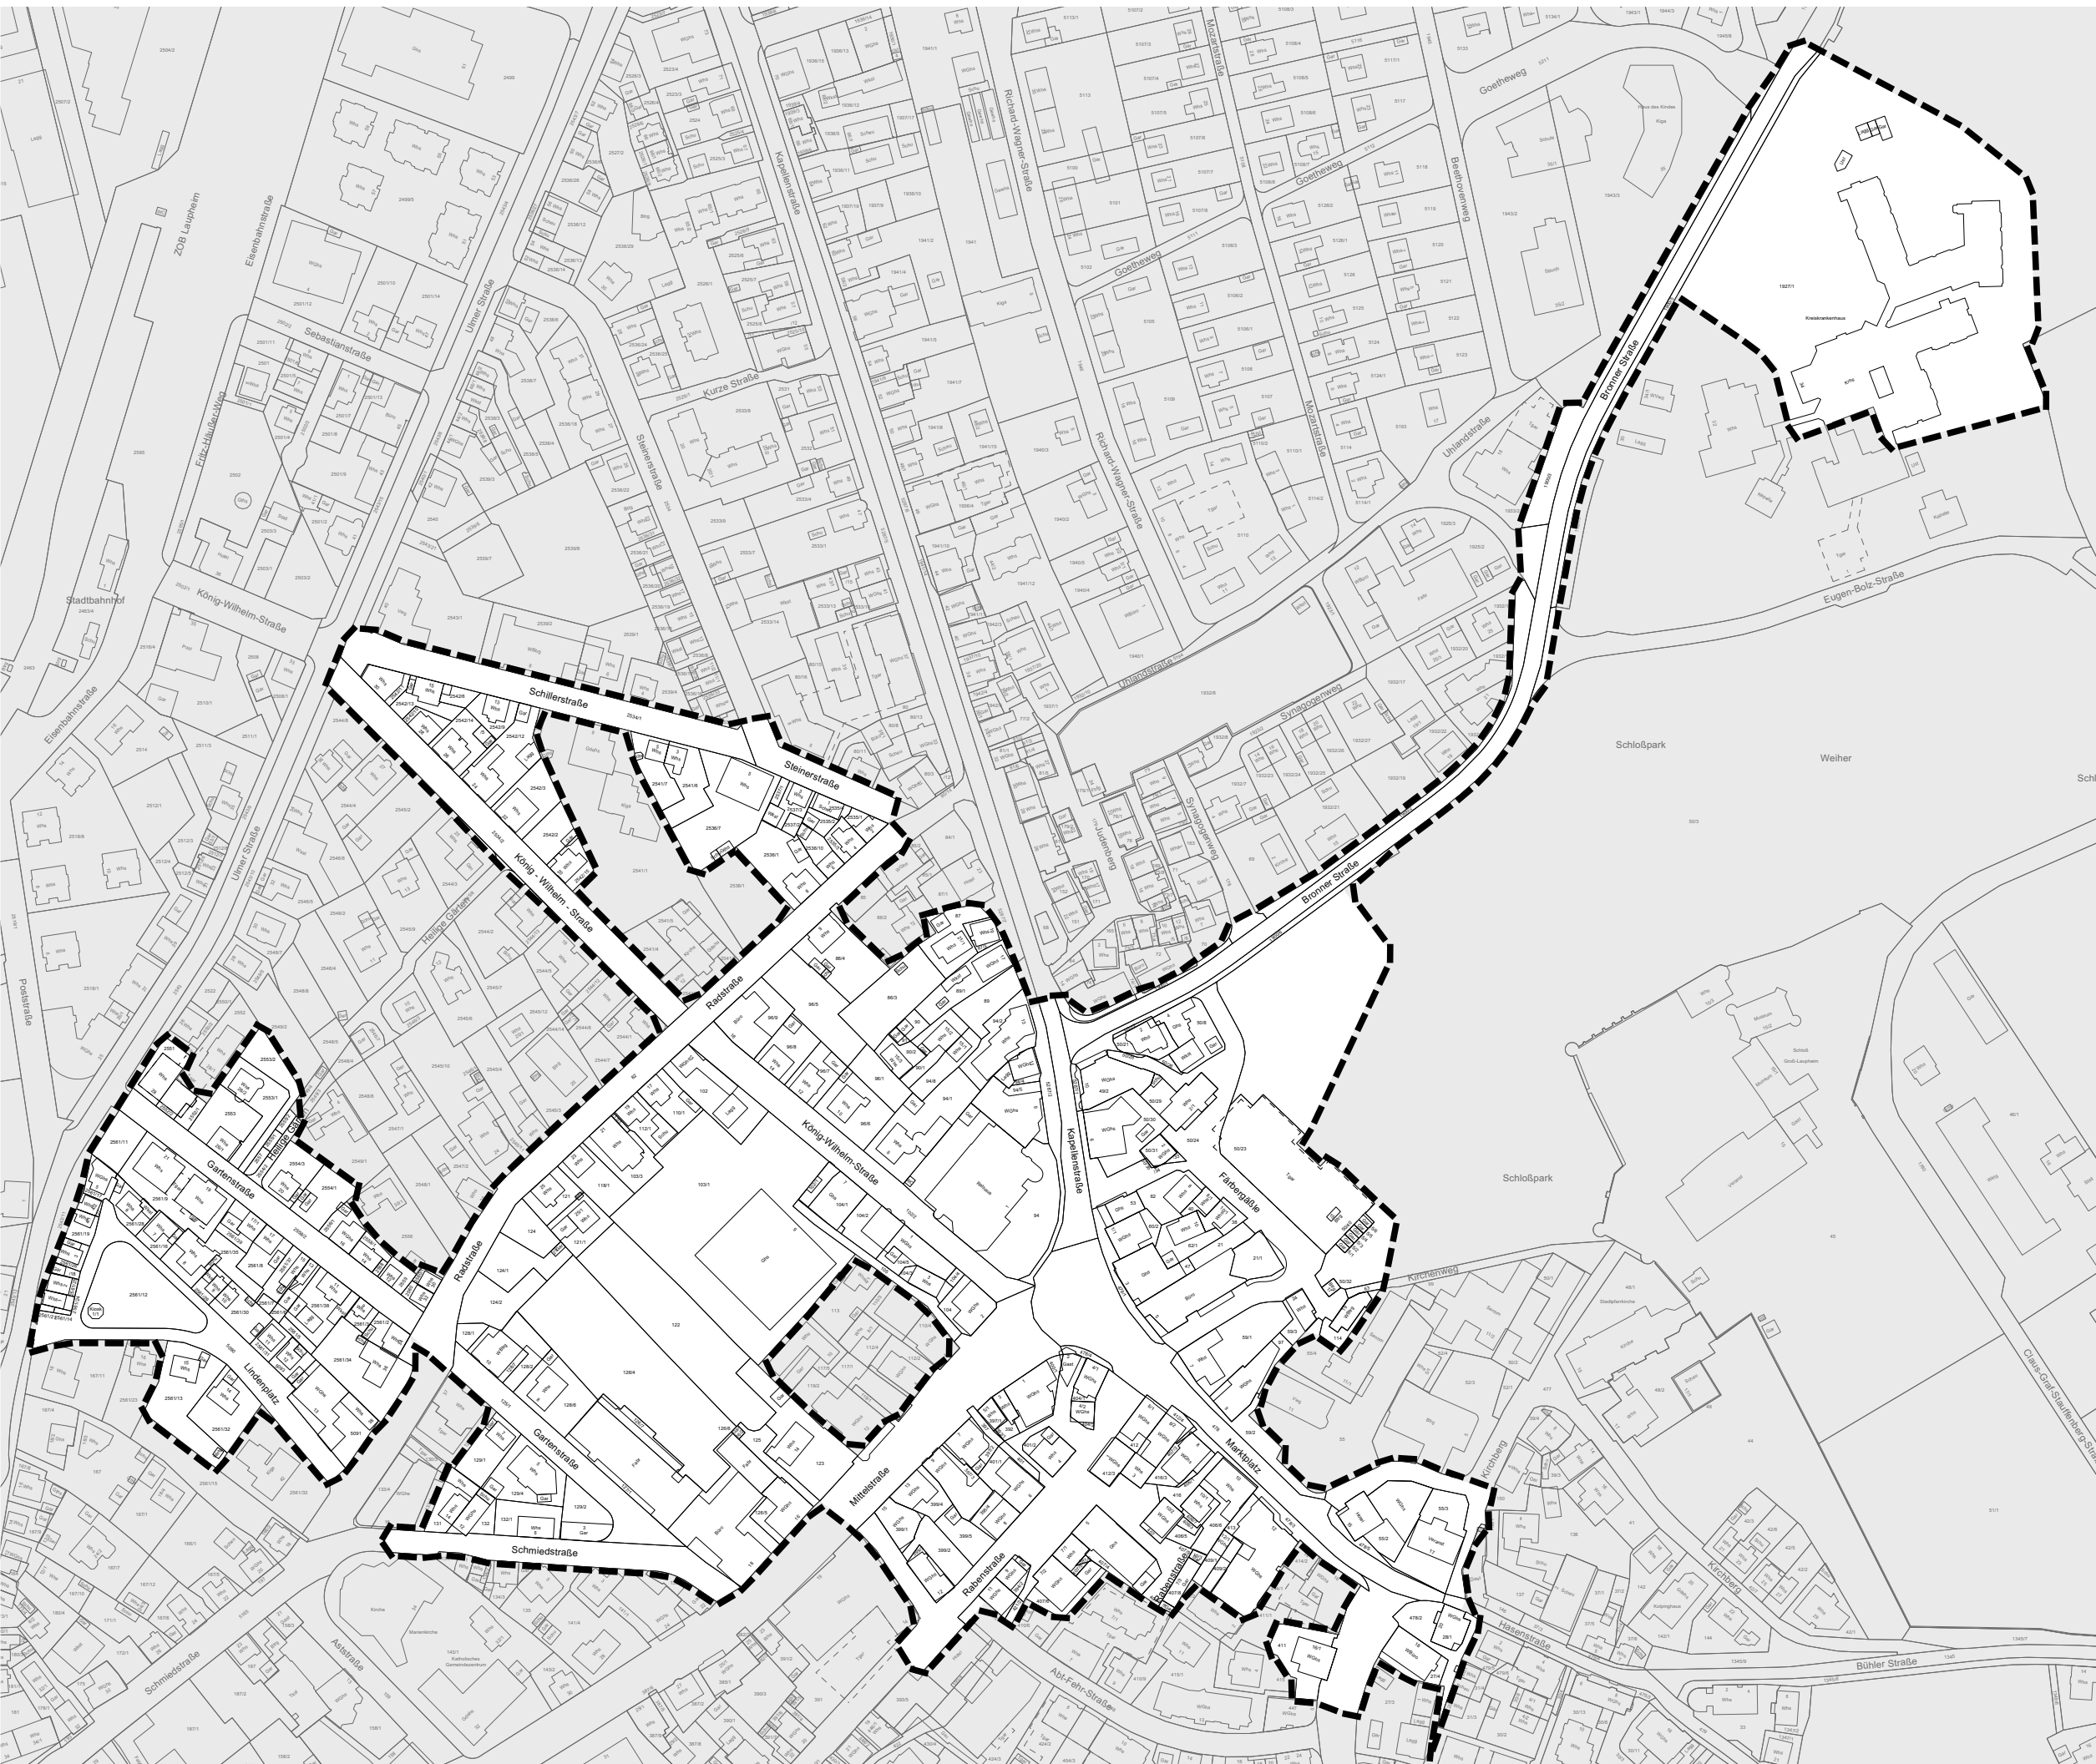

 **Abgrenzung Untersuchungsgebiet**
Gesamtfläche: ca. 151.477 m²

Geobasisdaten © Landesamt für Geoinformation und Landentwicklung Baden-Württemberg, www.lgl-bw.de, Az.: 2851-9-3/336 - Stand: 12/2024



Stuttgart
25.02.2026

Weikert / Dudel

KE LBBW Immobilien
Kommunalentwicklung GmbH
Heilbronner Straße 28
70191 Stuttgart